


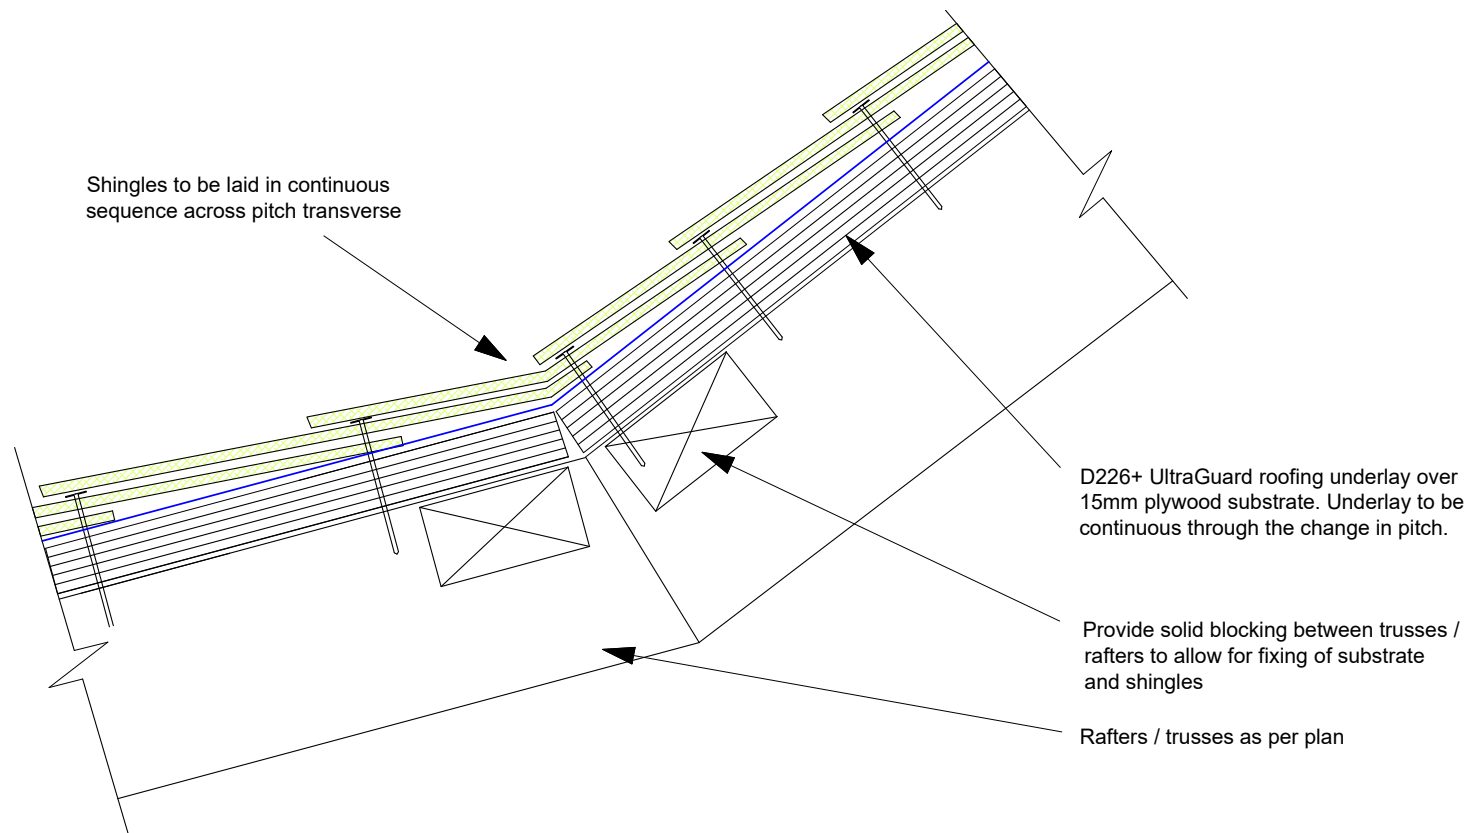

SHINGLE ROOF PITCH CHANGE

Scale: N.T.S.

Notes: